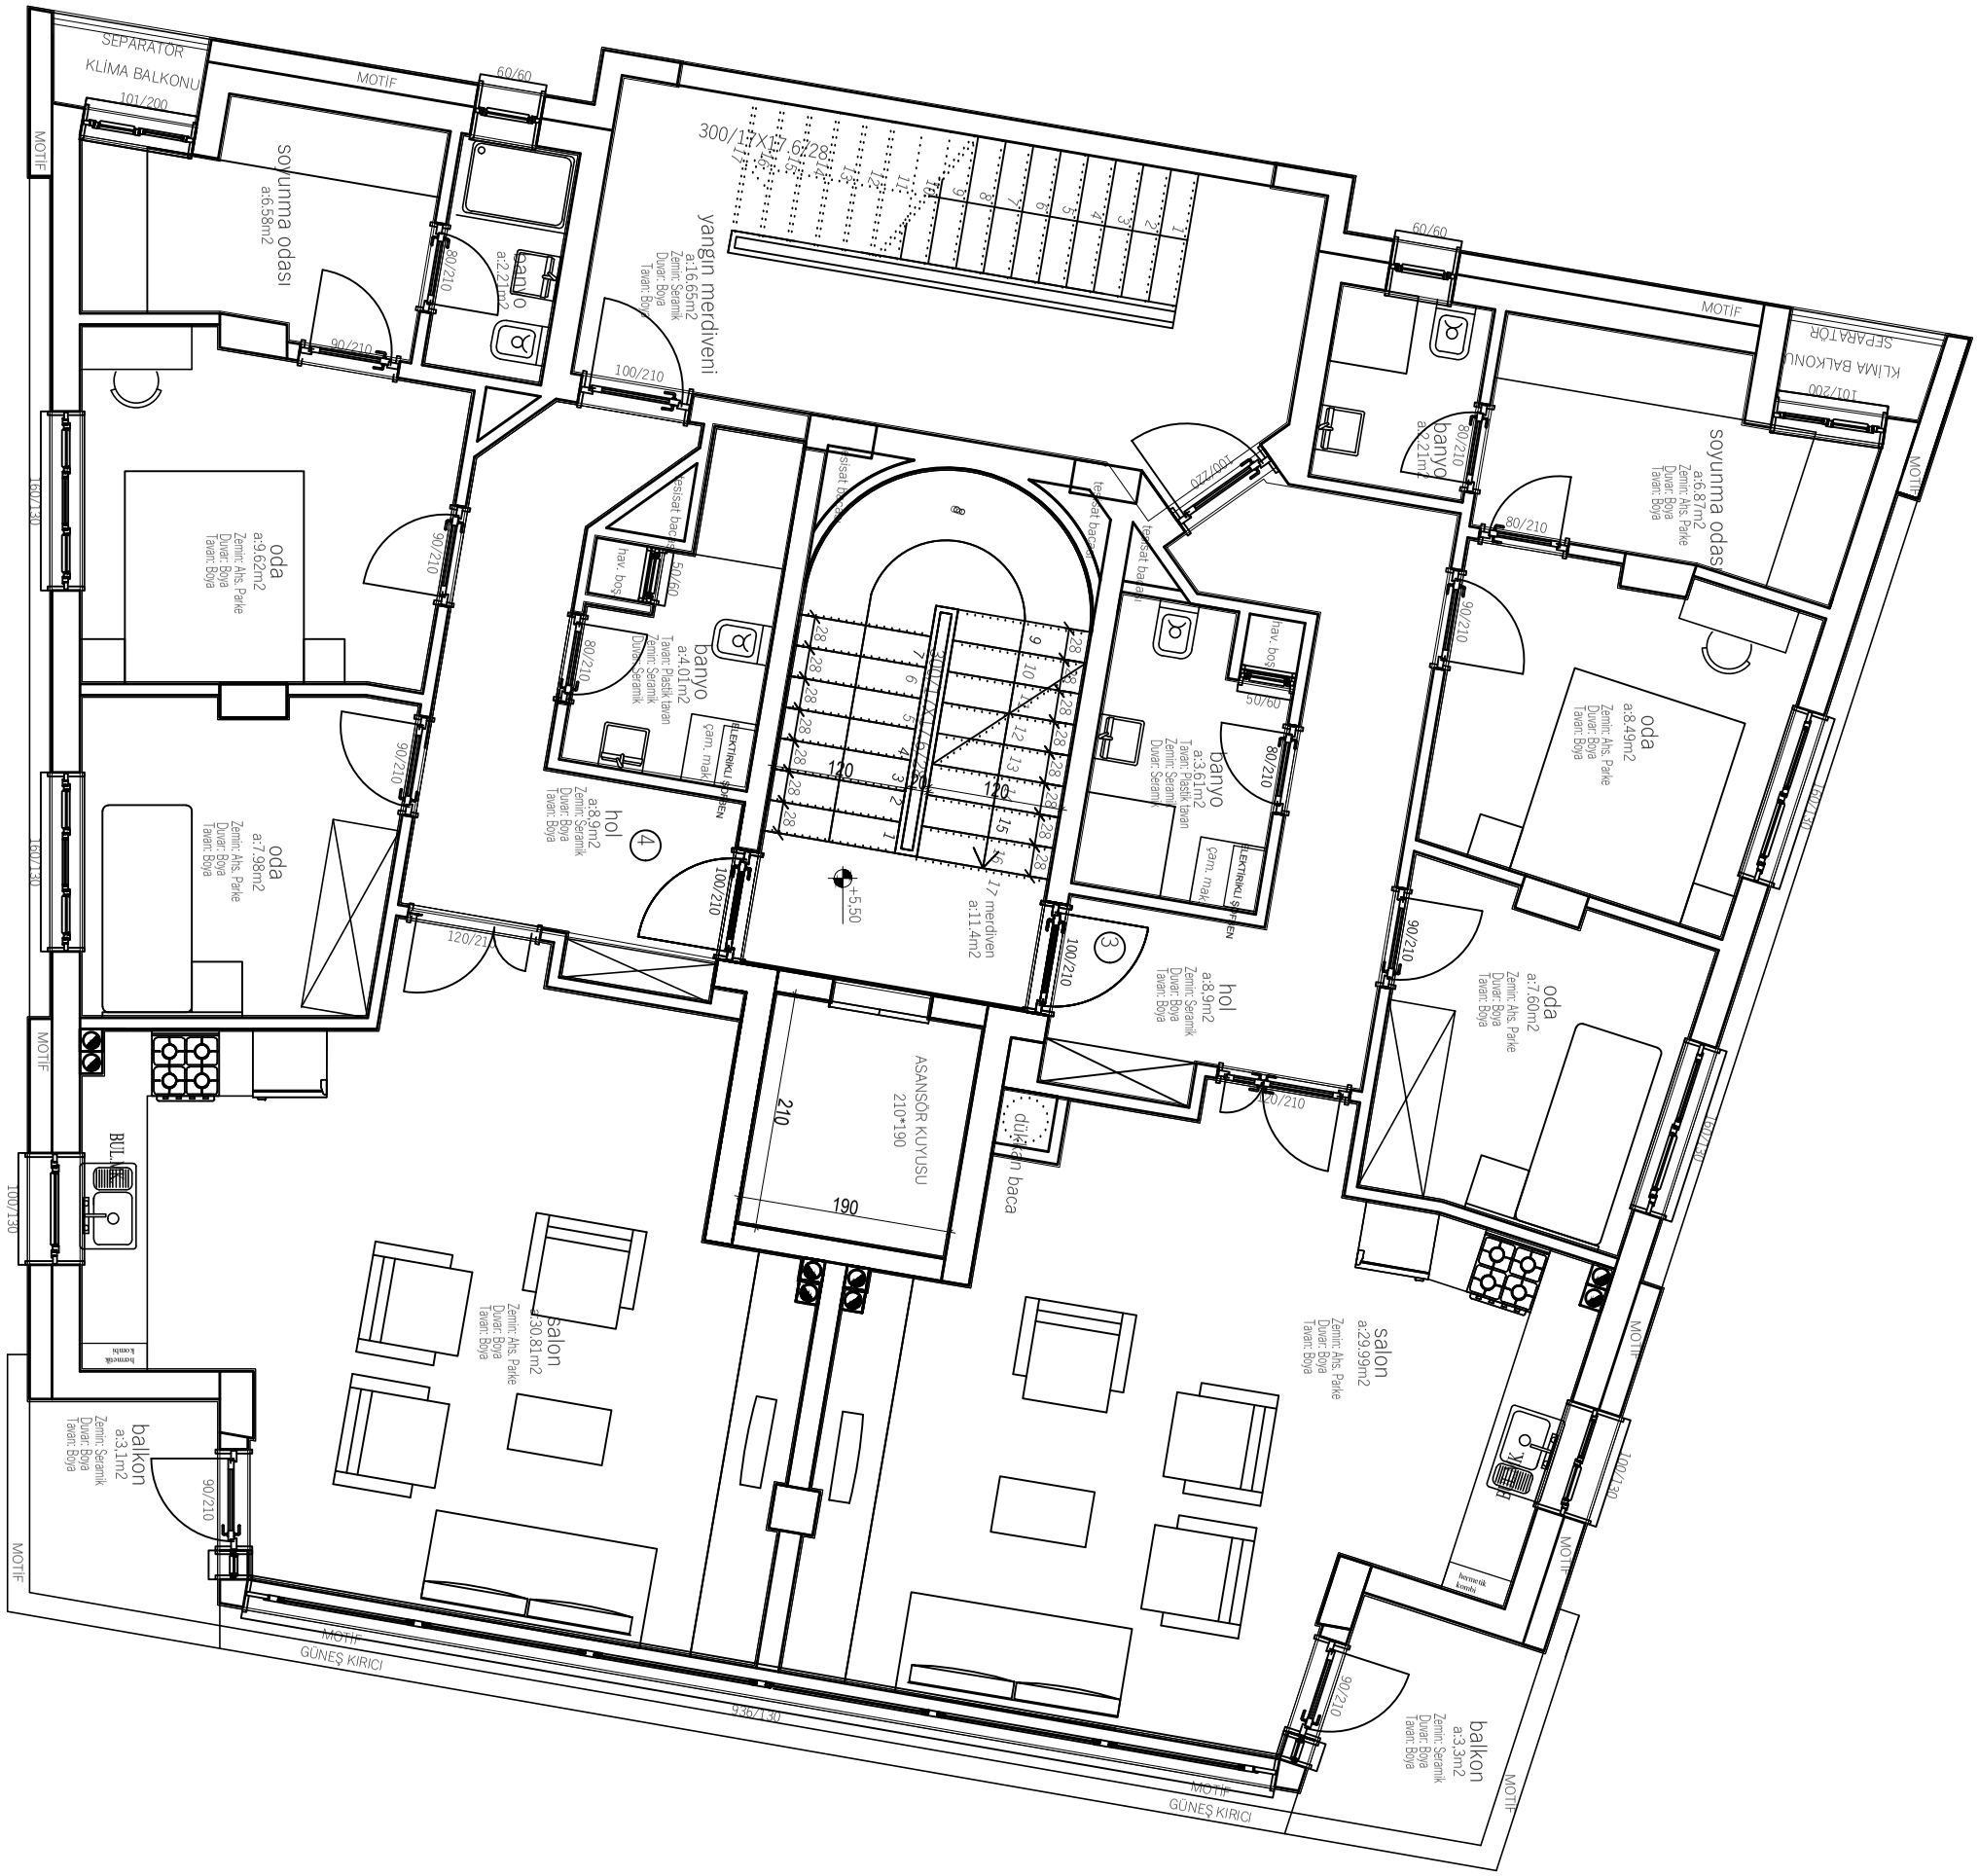

SEPARATÖR
KLİMA BALKONU
101/200
MOTİF
60/60
soyunma odası
a:6.58m2
banyo
a:2.21m2
yangın merdiveni
a:16.65m2
Zemin: Seramik
Duvar: Boya
Tavan: Boya
300/17X17.6/28
oda
a:9.62m2
Zemin: Ahs. Parke
Duvar: Boya
Tavan: Boya
oda
a:7.98m2
Zemin: Ahs. Parke
Duvar: Boya
Tavan: Boya
banyo
a:4.01m2
Tavan: Plastik tavan
Zemin: Seramik
Duvar: Seramik
hol
a:8.9m2
Zemin: Seramik
Duvar: Boya
Tavan: Boya
ELEKTRİKLİ ŞOFİEN
çam. maşı
hav. boşı
tesisat bacaki
+5.50
17 merdiven
a:11.4m2
ASANSÖR KUYUSU
210*190
210
190
dükkan baca
banyo
a:3.61m2
Tavan: Plastik tavan
Zemin: Seramik
Duvar: Seramik
hol
a:8.9m2
Zemin: Seramik
Duvar: Boya
Tavan: Boya
soyunma odası
a:6.87m2
Zemin: Ahs. Parke
Duvar: Boya
Tavan: Boya
oda
a:8.49m2
Zemin: Ahs. Parke
Duvar: Boya
Tavan: Boya
oda
a:7.60m2
Zemin: Ahs. Parke
Duvar: Boya
Tavan: Boya
salon
a:30.81m2
Zemin: Ahs. Parke
Duvar: Boya
Tavan: Boya
salon
a:29.99m2
Zemin: Ahs. Parke
Duvar: Boya
Tavan: Boya
balkon
a:3.1m2
Zemin: Seramik
Duvar: Boya
Tavan: Boya
balkon
a:3.3m2
Zemin: Seramik
Duvar: Boya
Tavan: Boya
BUL
hermetik kısmı
GÜNEŞ KIRICI